


グリーンパーク西川口 スカイハイツ 303号室

Plan

3LDK / 65.32㎡

Price

3,290万円 (税込)

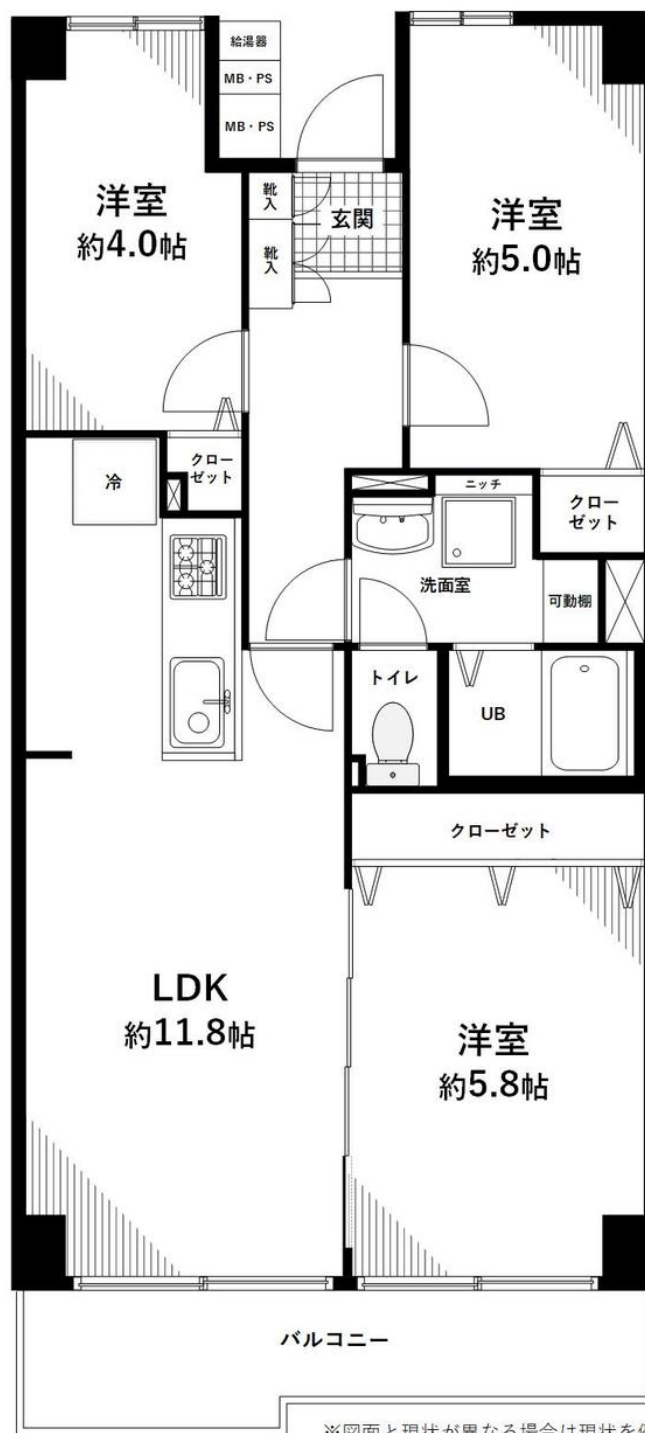

-リノベーション内容-

- システムキッチン新規交換(食洗器付)
- ユニットバス新規交換(浴室乾燥機付)
- 温水洗浄便座付きトイレ新規交換
- 洗面化粧台 新規交換
- フローリング新規貼替
- 建具 新規交換
- 洗濯防水パン新規交換
- クロス新規貼替
- フロアタイル新規貼替
- 照明器具新規設置
- 網戸貼替え
- 給排水管更新
- ハウスクリーニング

-物件概要-

- 所在地：川口市仲町18-11
- 交通：京浜東北線『西川口』駅 徒歩11分
『川口』駅 徒歩16分
- 構造：鉄筋コンクリート造
地上7階建 3階部分 (303号室)
- 専有面積：65.32㎡ (19.75坪) 壁芯
- バルコニー面積：7.71㎡ 南
- 間取り：3LDK
- 土地権利：所有権
- 築年月日：昭和58年10月
- 総戸数：82戸
- 管理費：6,700円/月
- 修繕積立金：17,310円/月
- 管理組合：有
- 管理形態：全部委託
- 管理方法：日勤
- 管理会社：日本ハウズイング株式会社
- 用途地域：第二種住居地域
- 防火地域：準防火地域
- 現況：空室
- 引渡：相談
- ペット飼育：可 (規約あり)
- 備考：司法書士売主指定

※図面と現状が異なる場合は現状を優先致します

新規 リノベーション

※2022年10月末 完了予定

ペット飼育可

犬猫は一住戸につき2頭まで
(その他細則あり)

南向き住戸

通風、陽当たり良好

住環境良好

病院・教育施設等、周辺にあり



食洗器




浄水器



浴室乾燥機



オートロック

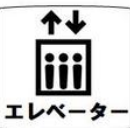

エレベーター



買物施設
7分以内

ずっと固定金利の安心
【フラット35】
利用可

株式会社グッドホーム 03-5856-5390

■免許番号 / 東京都知事 (1) 第 105783 号

〒121-0813 東京都足立区竹の塚 1-40-6