

グラン・ドムール五反野
205号室

64.81㎡
3LDK



東武伊勢崎線

『五反野』駅徒歩10分

Price (税込)
3280万円


物件概要

- 所在地/東京都足立区中央本町3丁目10-5
- 土地権利/所有権
- 土地面積/1603.00㎡
- 共有持分/309502分の6481
- 専有面積/64.81㎡(約19.60坪)
- バルコニー面積/7.41㎡(約2.24坪)
- 総戸数/47戸
- 建物構造/RC造陸屋根6階建
- 築年月/昭和62年7月
- 分譲会社/大倉建設(株)
- 管理会社/HESTAオークラハウジング(株)
- 管理形態/全部委託
- 管理費/10,200(月額)
- 修繕積立金/9,070円(月額)
- 用途地域/準工業地域
- 駐車場/空無(月額15000円)
- バイク置場/空有(月額2000円~4000円)
- 自転車置場/空有(月額300円)
- ※2024年11月21日現在
- 現況/空室
- 引渡/即可(残代金精算後)
- ペット/不可
- 備考



アフターサービス保証付
iReno RESIDENCE

「iReno RESIDENCE」は、「愛のあるリノベーション」をテーマに、設備・部別別に保証期間を設定した、アフターサービス保証付の中古マンションです。

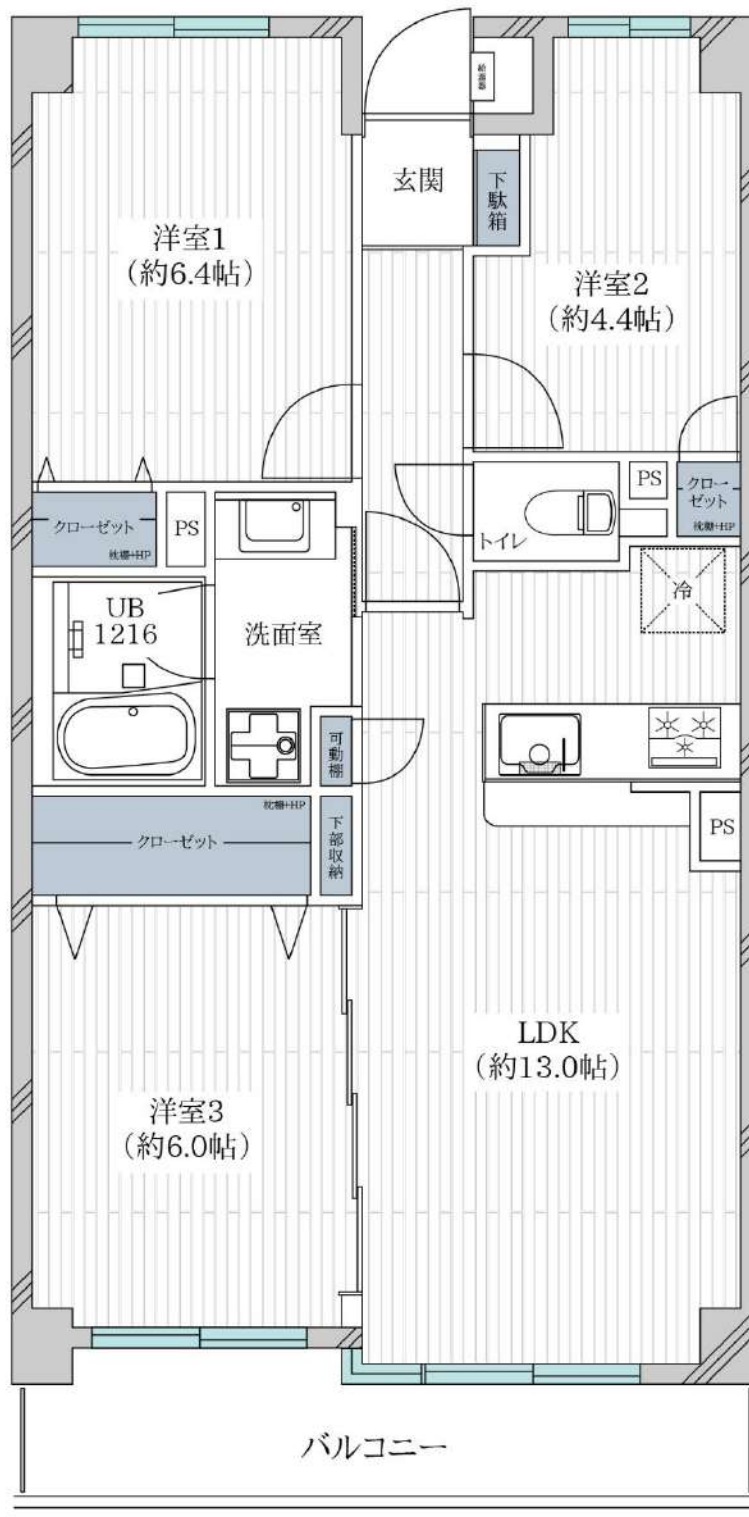

3Dウォークスルー動画は左記QRより
スマホ・タブレット等で物件を実際に
見学しているような疑似体験が
できます。

リノベーション内容

- 浴室:LIXIL 1216サイズ
サーモスタットシャワー水栓、
浴室暖房換気乾燥機
- 洗面室:化粧台 LIXIL/EV W1000
フロアタイル貼替
タオル掛け設置
- トイレ:LIXILシャワートイレ一体型新規
フロアタイル貼替
ペーパーホルダー、タオル掛け
- キッチン:タカラ/グレーシア
2100サイズ(食洗機有)
浄水器一体型シングル水栓
スリムレンジフード
- その他:フローリング新規、建具交換
クロス張替、エアコン新設、
スイッチ交換
給水管・給湯管室内部分新規 他

内装工事
2024年10月完成



※図面と現況が異なる場合は現況を優先とします。※司法書士は売主指定とします。



国土交通大臣(3)第8687号

株式会社 アイビーアイ

TEL 03-3864-1288 FAX 03-3864-1289

東京都中央区東日本橋2-4-3 アドバンテージⅡビル3階

URL <http://www.ibi-inc.co.jp>

取引態様: 売主 手数料: 3%(税込)
担当: 貝塚 080-3578-6541
s.kaitsuka@ibi-inc.co.jp

マンション・土地・収益物件買い取ります!

旧耐震可 □鍵現地対応 □広告:紙媒体・自社HPは可/媒介、動画サイト・他社Webサービス・リンク等は不可